


Echiparea completa a tabloului TS este specificata in norma locala NL4.

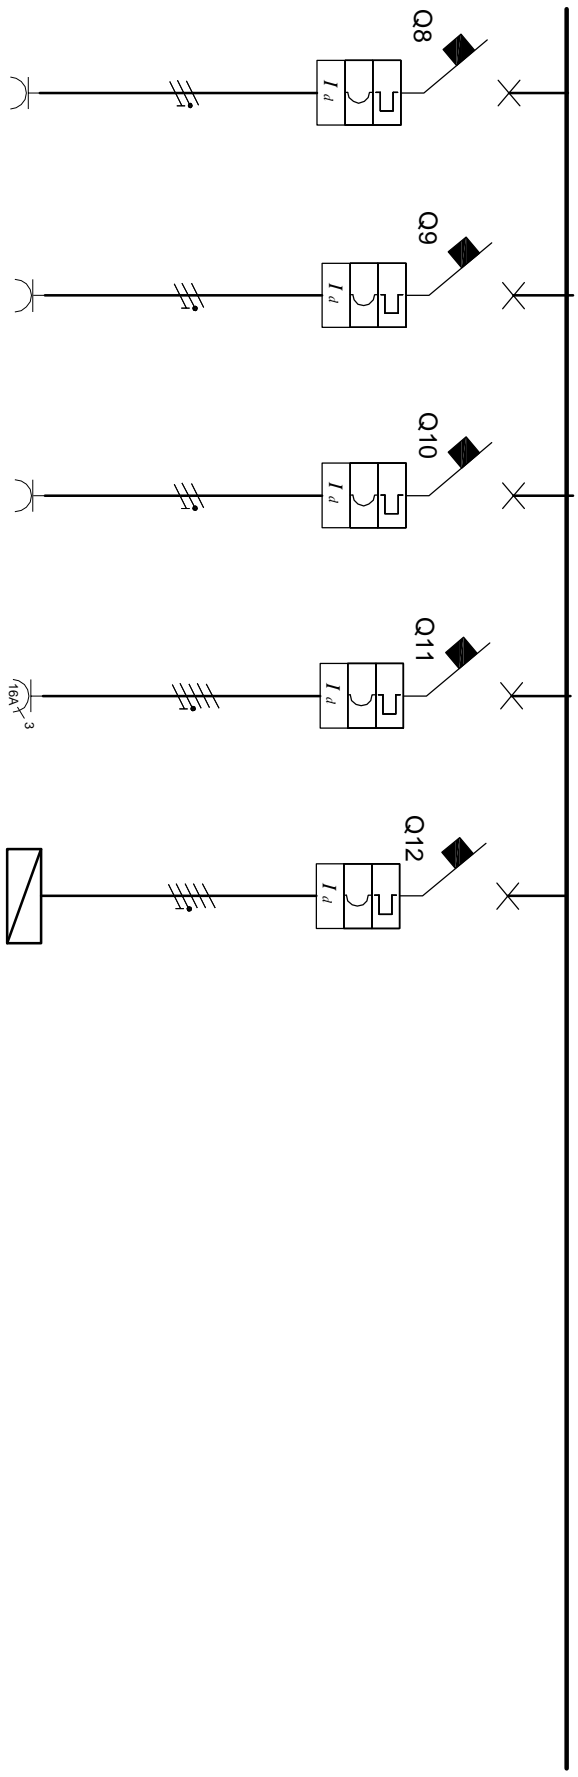

ACEASTA SCHEMA POATE FI COPIATA, UTILIZATA IN ALTE APLICATII SAU TIPARITA NUMAI CU ACORDUL SCRIS AL

FARA MIHAI P.F.A.

Denumire	circuit prize	prize la tobe+instrum.	prize la formate jazz	circuit prize trifazica	alim. tablou zeltane
<b>Consumator</b>	Tip	4 LP	6 LP	5 LP	1 LP
	Nr. circuit / Faza	8 / S	9 / T	10 / R	11 / RST
	Putere totala [kW]	2	2	2	3
<b>Intreupator</b>	Tip	magnetotermic	magnetotermic	magnetotermic	magnetotermic
	Poli	1P + N	1P + N	1P + N	4P
	In [A]	C 16	C 16	C 16	C 16
<b>Diferential</b>	Capacitate scc. [kA]	6	6	6	6
	In [A]	30 mA; tip AC	30 mA; tip AC	30 mA; tip AC	30 mA; tip AC
	Temporizare	0s	0s	0s	0s
<b>Fuzibili</b>	Tip				
	Calibru [A]				
<b>Contactator</b>	Tip				
	Pn [kW]   In [A]				
<b>Releu</b>	Tip				
	Domeniu [A]				
<b>Cablu</b>	Tip cablu	FGTOR	FGTOR	FGTOR	FGTOR
	Compus din	3x2,5 mm <sup>2</sup>	3x2,5 mm <sup>2</sup>	3x2,5 mm <sup>2</sup>	5x6 mm <sup>2</sup>
	Lungime [m]	-	-	-	-
<b>Accesorii</b>	Tub tip / Ø [mm]				
		ijheab metal	ijheab metal	ijheab metal	ijheab metal
<b>Accesorii</b>		ijheab metal	ijheab metal	ijheab metal	ijheab metal
<b>Observatii</b>	<i>nu se monteaza acum</i>				
	<i>nu se monteaza acum</i>		<i>nu se monteaza acum</i>		<i>nu se monteaza acum</i>

**FARA MIHAI P.F.A**

F35 / 284 / 2015; CUI: 34152874  
tel./fax: 0256-323.531; tel: 0722-646.157  
e-mail: mihalara@yahoo.com

Denumire: CORPUL R. Modificarea instalatii electrice si instalatii de securitate  
Universitatea Politehnica Timisoara  
Vol 1. INSTALATIILE ELECTRICE. TGD si spatii comune  
Tablou TS. Schema monofilara

Proiectat: ing. Mihai FARA  
autorizate gr. III A. nr. 34201 / 2014  
Desenat: ing. Mihai FARA  
autorizate gr. III A. nr. 34201 / 2014

*Mihai FARA*

DATA:

DESEN NR:

9.1/2017-12-E

DATA: Iunie 2017

PAGINA: 2  
TOTAL PAGINI: 2