


Echiparea completa a tabloului TCP este specificata in norma locala NL3.

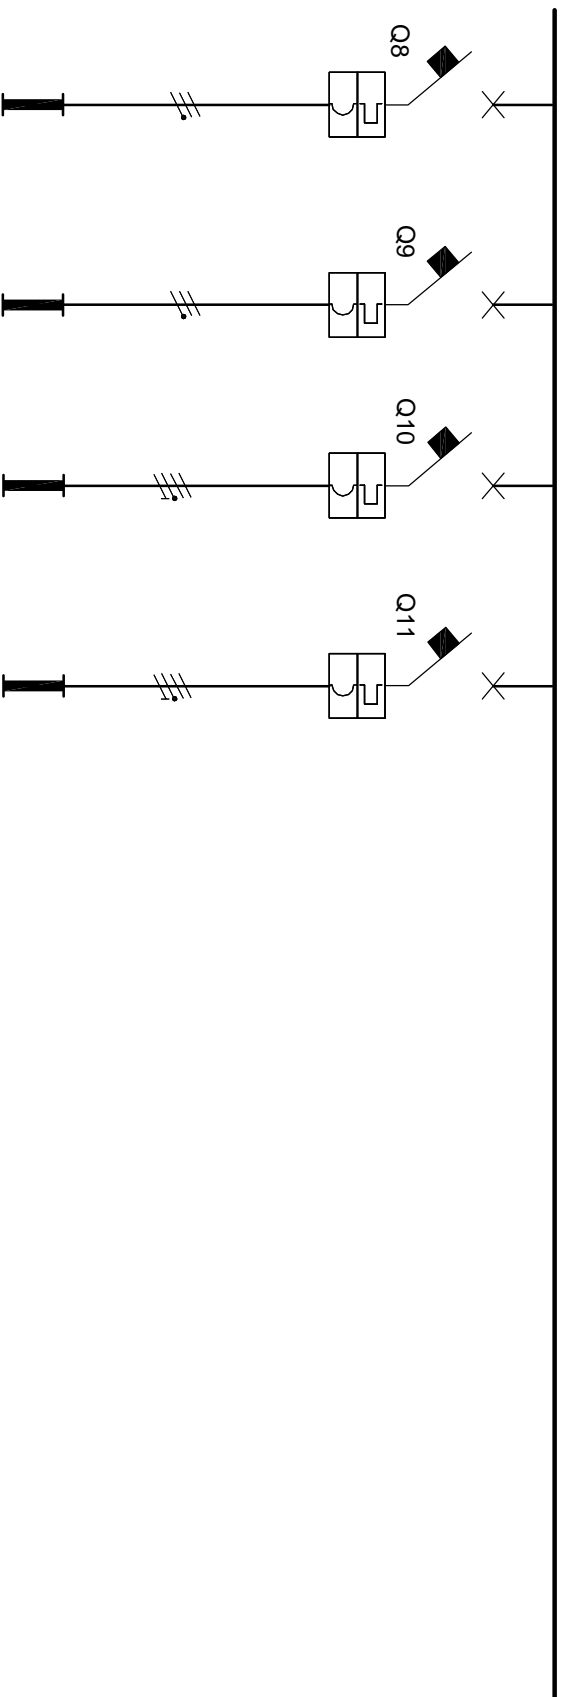

ACEASTA SCHEMA POATE FI COPIATA, UTILIZATA IN ALTE APLICATII SAU TIPARITA NUMAI CU ACORDUL SCRIS AL

FARA MIHAI P.F.A.

Denumire	marcare hidranti stanga	marcare hidranti deapda	iluminat casa scara stanga	iluminat scara scara deapda
Tip	7XL-S-5; 1xL-S6	7XL-S-5	19A12; 7XA13; 3XA15; 8XL-S1	28XA12; 14XL-S1
Nr. circuit / Faza	8 / R	9 / S	10 / T	11 / R
Putere totala [kW]	0,1	0,1	2,3	2,3
Tip	magnetotermic	magnetotermic	magnetotermic	magnetotermic
Poli	1P + N	1P + N	1P + N	1P + N
In [A]	C 10	C 10	C 16	C 16
Capacitate scc. [kA]	6	6	6	6
In [A]				
Diferential				
Temporizare				
Fuzibili				
Tip				
Calibru [A]				
Contactor				
Pn [kW]				
In [A]				
Releu				
Tip				
Domeniu [A]				
Tip cablu	FGTOR	FGTOR	FGTOR	FGTOR
Compus din	3x1,5 mm ²	3x1,5 mm ²	4x1,5; 2x1 mm ²	4x1,5; 2x1 mm ²
Lungime [m]	110	45	260	200
Tub tip / Ø [mm]	plinta 25x17 mm	plinta 25x17 mm	plinta 25x17 mm	plinta 25x17 mm
Accesorii	plinta autoportanta	plinta autoportanta	plinta autoportanta	plinta autoportanta
Accesorii	igheab metal	igheab metal	igheab metal	igheab metal
Observatii				

FARA MIHAI P.F.A.

F35 / 284 / 2015; CUI: 34152874
tel./fax: 0256-323.531; tel: 0722-646.157
e-mail: mihalara@yahoo.com

Denumire:

CORPUL R. Modificare instalatii electrice si instalatii de securitate
Universitatea Politehnica Timisoara
Vol 1. INSTALATIILE ELECTRICE. TGD si spatii comune
Tablou TCP. Schema monofilara

Proiectat:

ing. Mihai FARA
autorizatie gr. III A. nr. 34201 / 2014

Mihai FARA

DATA:

Junie 2017

PAGINA:

2

DESEN NR:

9.1/2017-11-E

TOTAL PAGINI:

4