


Echiparea completa a tabloului TCP este specificata in norma locala NL3.

X1-sir cleme plecati  
cicuite iluminat din TCP  
X2: X3-siruri cleme  
c-da/semmalizare

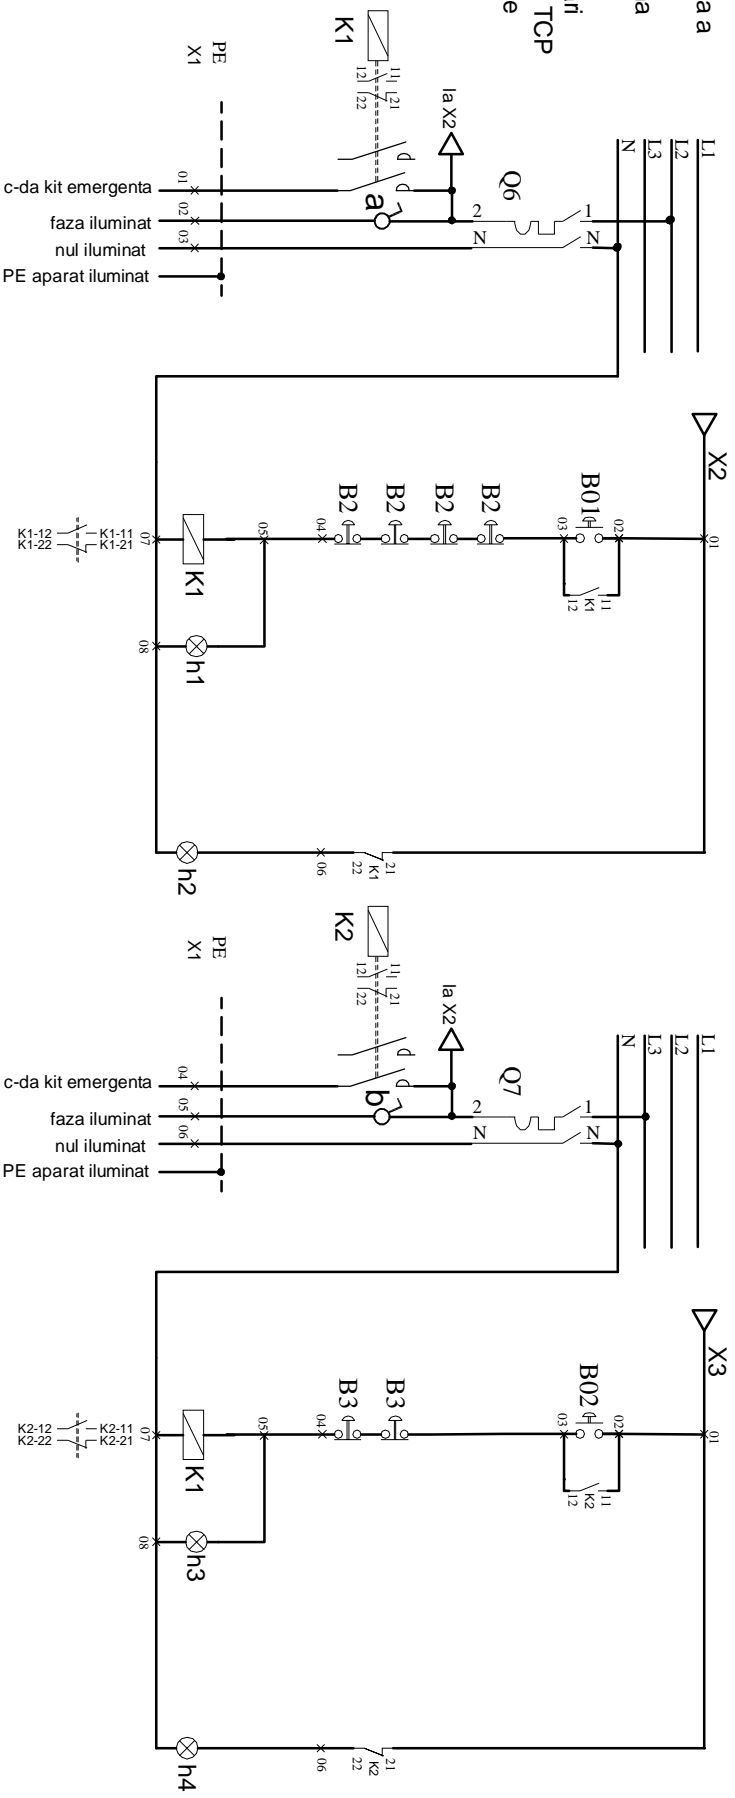

ACEASTA SCHEMA POATE FI COPIATA, UTILIZATA IN ALTE APLICATII SAU TIPARITA NUMAI CU ACORDUL SCRIS AL

**FARA MIHAI P.F.A.**

Circuit	Denumire Funcție	Iluminat panica-hol principal	comanda/semnalizare iluminat panica intrare + hol principal comanda "pornit/oprit"	1	2	3	Iluminat panica-coridor parter	comanda "pornit/oprit"	1	2	3
	Circuit nr.	6 / S	magnetotermic				7 / S	magnetotermic			
	Poli	1P + N					1P + N				
	In [A]	C 16					C 16				
	Capacitate scc. [kA]	6					6				
	In [A]										
	Temporizare										
	Tip										
	Calibru [A]										
	Tip										
	Pn [kV]   In [A]										
	Tip										
	Relu	Tip	K1: releu c-da: Ub = 230 V c.a.				K2: releu c-da: Ub = 230 V c.a.				
	Domeniu [A]	2ND: 16 A: 250 V + aux. 1ND+1NI	2ND: 16 A: 250 V + aux. 1ND+1NI				2ND: 16 A: 250 V + aux. 1ND+1NI				
	Cablu tip	FG7OR: cf. pagina 1 circuit 6S	FG7OR: cf. pagina 1 circuit 6S				FG7OR: cf. pagina 1 circuit 7T				
	Lungime [m]										
	Tub tip / Ø [mm]										
	Accesorii		a: 1ND: 250V: 16A: modular				B01: 1ND: 250V: 2A+h1: modular				
	Accesorii										
	Accesorii										
	Observatii		B2- montate in camp (pl-02-E)				h1- inclusa in B01				
	Denumire:										
	Proiectat:										
	Desenat:										
	DATE:										
	DESEN NR:										
	PAGINA:										
	TOTAL PAGINI:										

**FARA MIHAI P.F.A.**

F35 / 284 / 2015; CUI: 34152874  
tel./fax: 0256-323.531; tel: 0722-646.157  
e-mail: mihalata@yahoo.com

Denumire:  
CORPUL R. Modificare instalatii electrice si instalatii de securitate  
Universitatea Politehnica Timisoara  
Vol 1. INSTALATIILE ELECTRICE. TGD si spatii comune  
Tablou TCP. Schema de asigurata c-da iluminat panica

ing. Mihai FARA  
autorizatie gr. III A. nr. 34201 / 2014  
ing. Mihai FARA  
autorizatie gr. III A. nr. 34201 / 2014

DATE:  
iunie 2017  
PAGINA:  
3  
DESEN NR:  
9.1/2017-11-E  
TOTAL PAGINI:  
4