


Echiparea completa a tabloului TCP este specificata in norma locala NL3.

X1-sir cleme plecati  
cicuite iluminat din TCP  
X4: X5-siruri cleme  
c-da/searnalizare

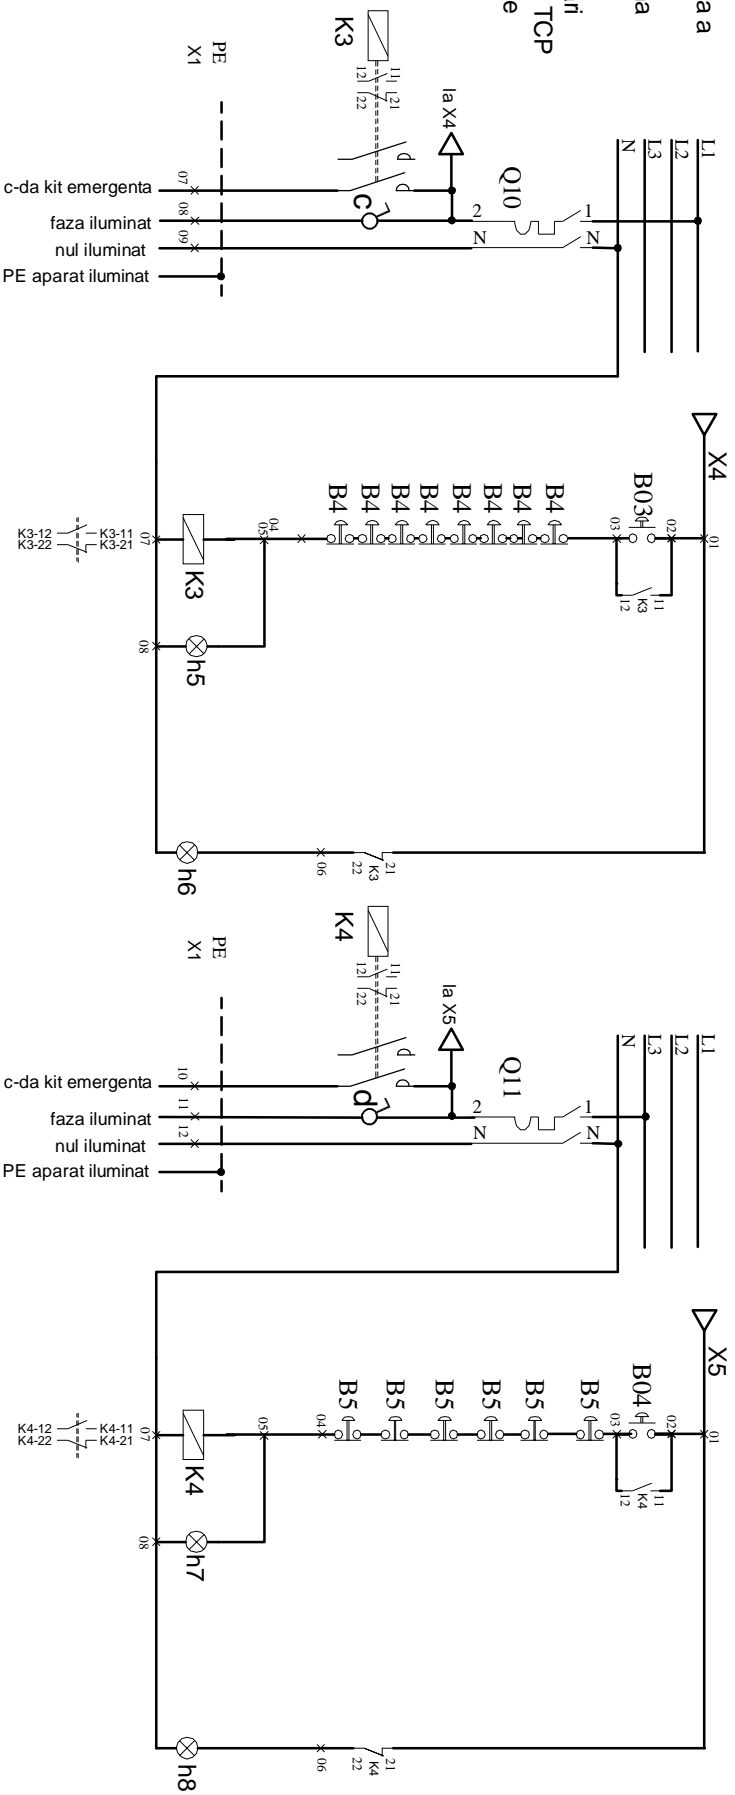

ACEASTA SCHEMA POATE FI COPIATA, UTILIZATA IN ALTE APLICATII SAU TIPARITA NUMAI CU ACORDUL SCRIS AL

**FARA MIHAI P.F.A.**

Denumire	Iluminat panica-casa scara st.	comanda/searnalizare iluminat panica casa scara st.	searnalizare "oprit"	searnalizare "pornit"	Iluminat panica-casa scara dr.	comanda "pornit/oprit"	searnalizare "oprit"	searnalizare "pornit"
Funcie	10/ S	1	2	3	11/ S	1	2	3
Circuit nr.	magnetotermic				magnetotermic			
Tip	1P + N				1P + N			
Poli	C 16				C 16			
In [A]	6				6			
Capacitate scc. [kA]								
In [A]								
Diferential	Temporizare							
Fuzibil	Tip							
Calibru [A]								
Tip								
Prn [kV]	In [A]							
Releu	Tip	K3: releu c-da: Ub = 230 V c.a.			K2: releu c-da: Ub = 230 V c.a.			
Domeniu [A]		2ND: 16 A: 250 V + aux. 1ND+1NI			2ND: 16 A: 250 V + aux. 1ND+1NI			
Cablu tip		CYY-F: c: pagina 2 circuit 10S			CYY-F: c: pagina 2 circuit 11S			
Lungime [m]								
Tub tip / Ø [mm]								
Accesorii		c: 1ND: 250V: 16A: modular			d: 1ND: 250V: 16A: modular			
Accesorii								
Accesorii								
Observatii		B4-montate pe pe hol scara st.		h5- inclusa in B03		B5-montate pe pe hol scara dr.		h7- inclusa in B04

**FARA MIHAI P.F.A.**

F35 / 284 / 2015: CUI: 34152874  
tel./fax: 0256-323.531; tel: 0722-646.157  
e-mail: mihalata@yahoo.com

Denumire:  
CORPUL R. Modificare instalatii electrice si instalatii de securitate  
Universitatea Politehnica Timisoara  
Vol 1. INSTALATIILE ELECTRICE. TGD si spatii comune  
Tablou TCP. Schema de desfasurata c-da iluminat panica

Proiectat:  
ing. Mihai FARA  
autorizatie gr. III A. nr. 34201 / 2014

Desenat:  
ing. Mihai FARA  
autorizatie gr. III A. nr. 34201 / 2014

DATA:  
Iunie 2017

PAGINA:  
TOTAL PAGINI:  
4